


京都府総合教育センター

- ・ 緑色着色箇所に保管
- ・ 特に記載のない場合は1階に保管

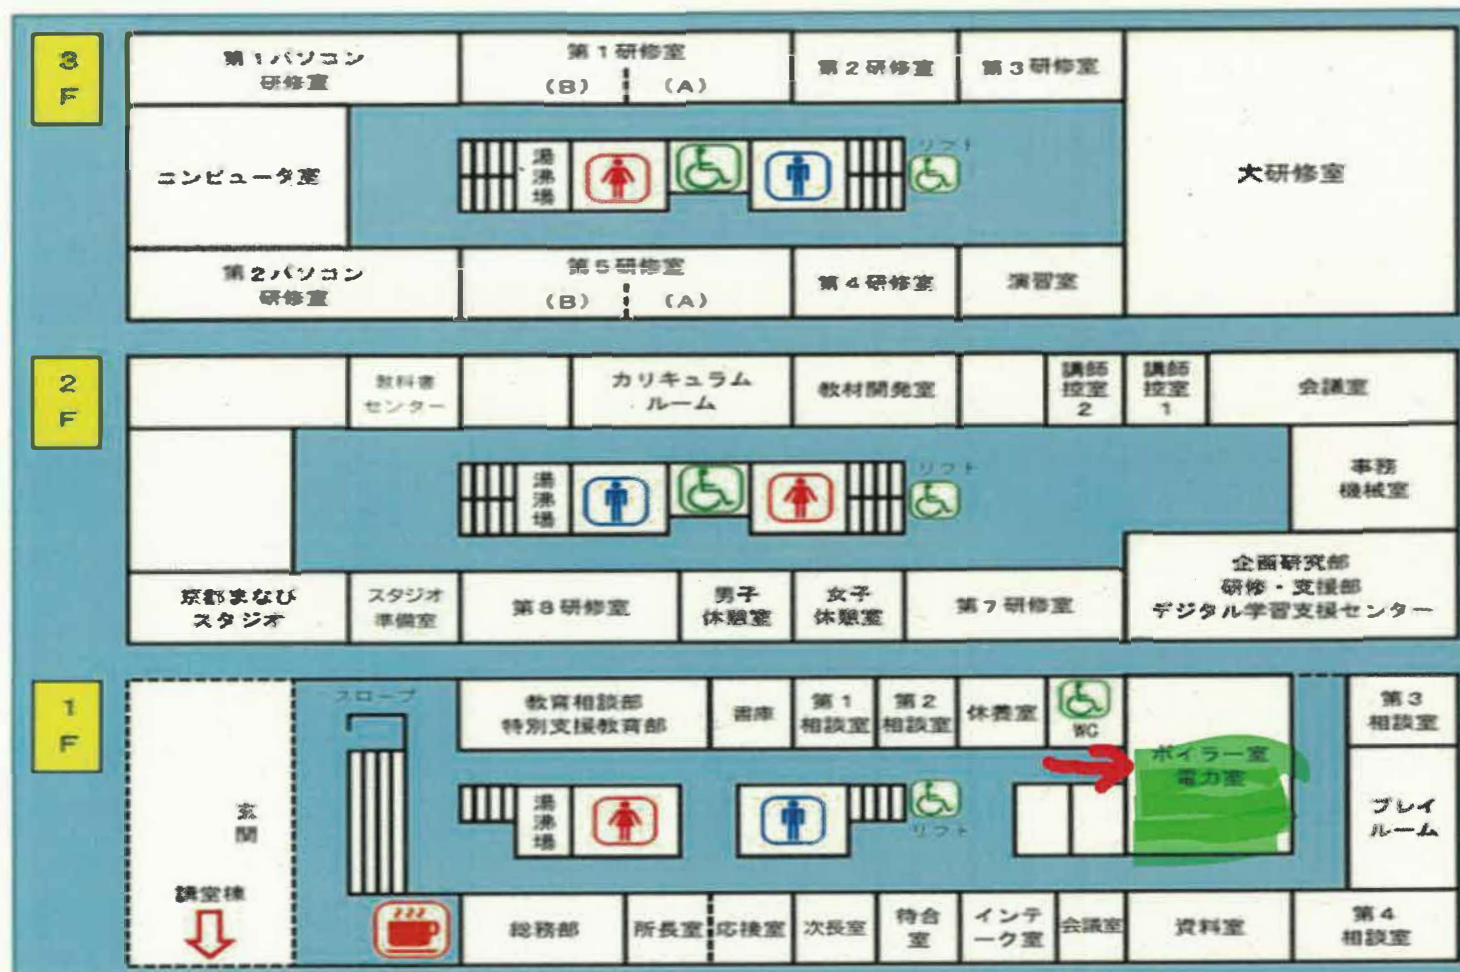

フェンス


竪穴式住居

古墳


山城郷土資料館

建物平面図

3階

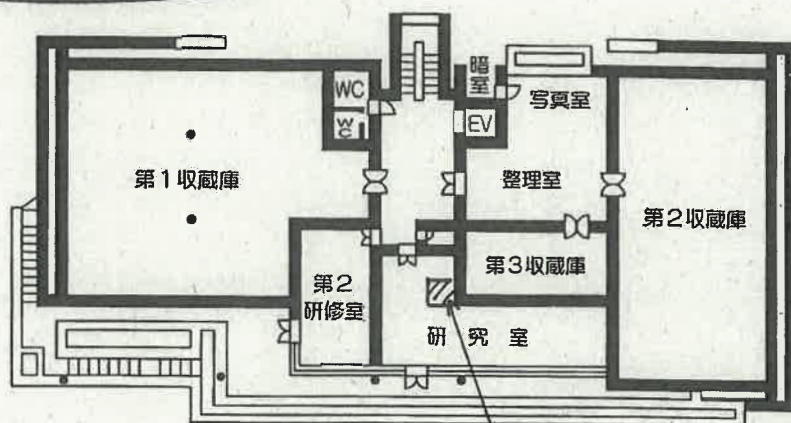

2階

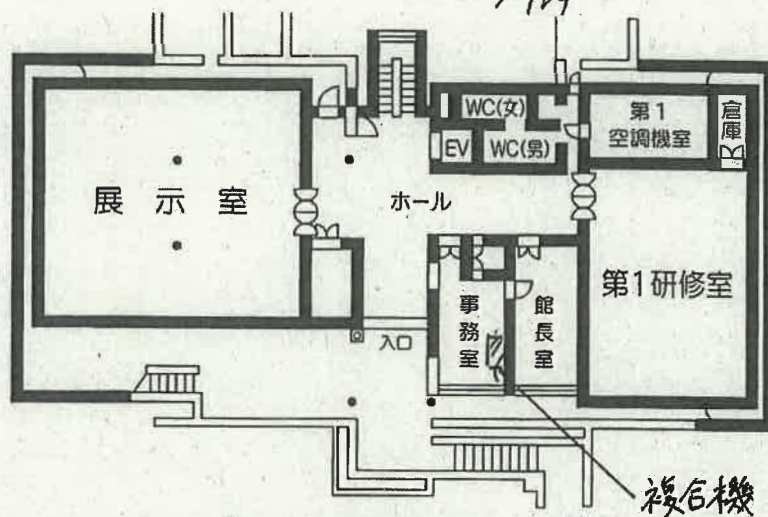

1階



施設の配置図	縮尺	1/1200 10 20 30 40 50 m	学校名	山城高等学校	調査番号				整理番号	758
					(都道府県)	(市町村)	(学校)			
					2	16			515111	

凡 例


建 物

- ④ 未とりこわし建物
- ⑤ 危険建築
- ⑥ 借用建物
- ⑦ 一時使用建物
- ⑧ 屋外教育環境整備事業によるもの

建物以外の工作物

- ⑨ 自転車置場
- ⑩ 吹き抜け廊下等
- ⑪ 校門等

公 団 住 宅

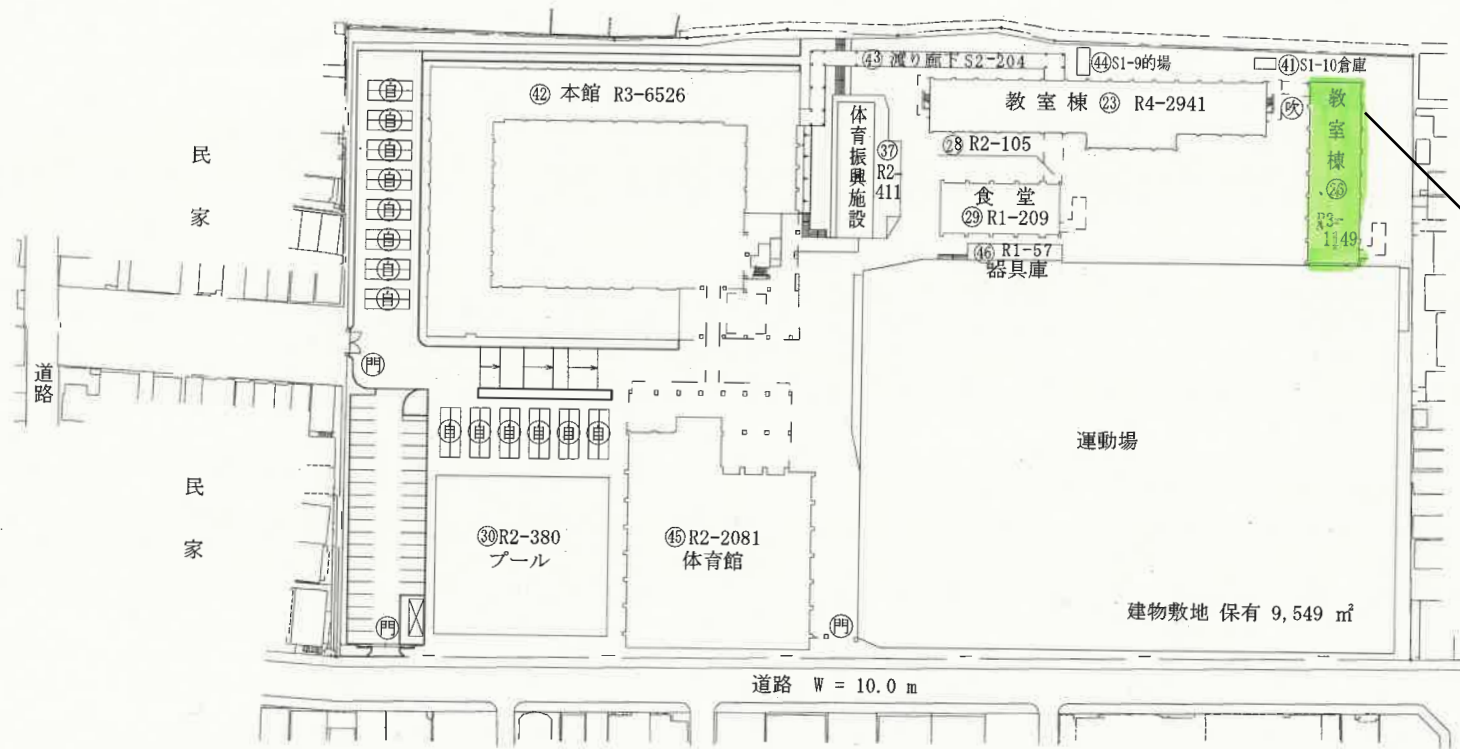

1F階段下倉庫

民家

方 位



(北に矢印を付す)

施設の配置図	縮尺	1/1500 0 10 20 30 40 50 m	学校名	鳥羽高等学校	調査番号	(都道府県)	(市町村)	(学校)	整理番号
					216	1	1	5151612	771

凡 例

建 物

* 未とりこわし建物

㊦ 危険建物

㊧ 借用建物

㊨ 一時使用建物

㊩ 屋外教育環境整備事業によるもの

建物以外の
工作物


㊪ 自転車置場

㊫ 吹き抜け渡廊下

㊬ 受水槽

人 家

方 位

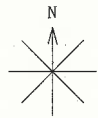

(北に矢印を付す)

市 道 W = 29 m

市 道
W=3.2m


人 家

道 路

人 家

人 家

人 家

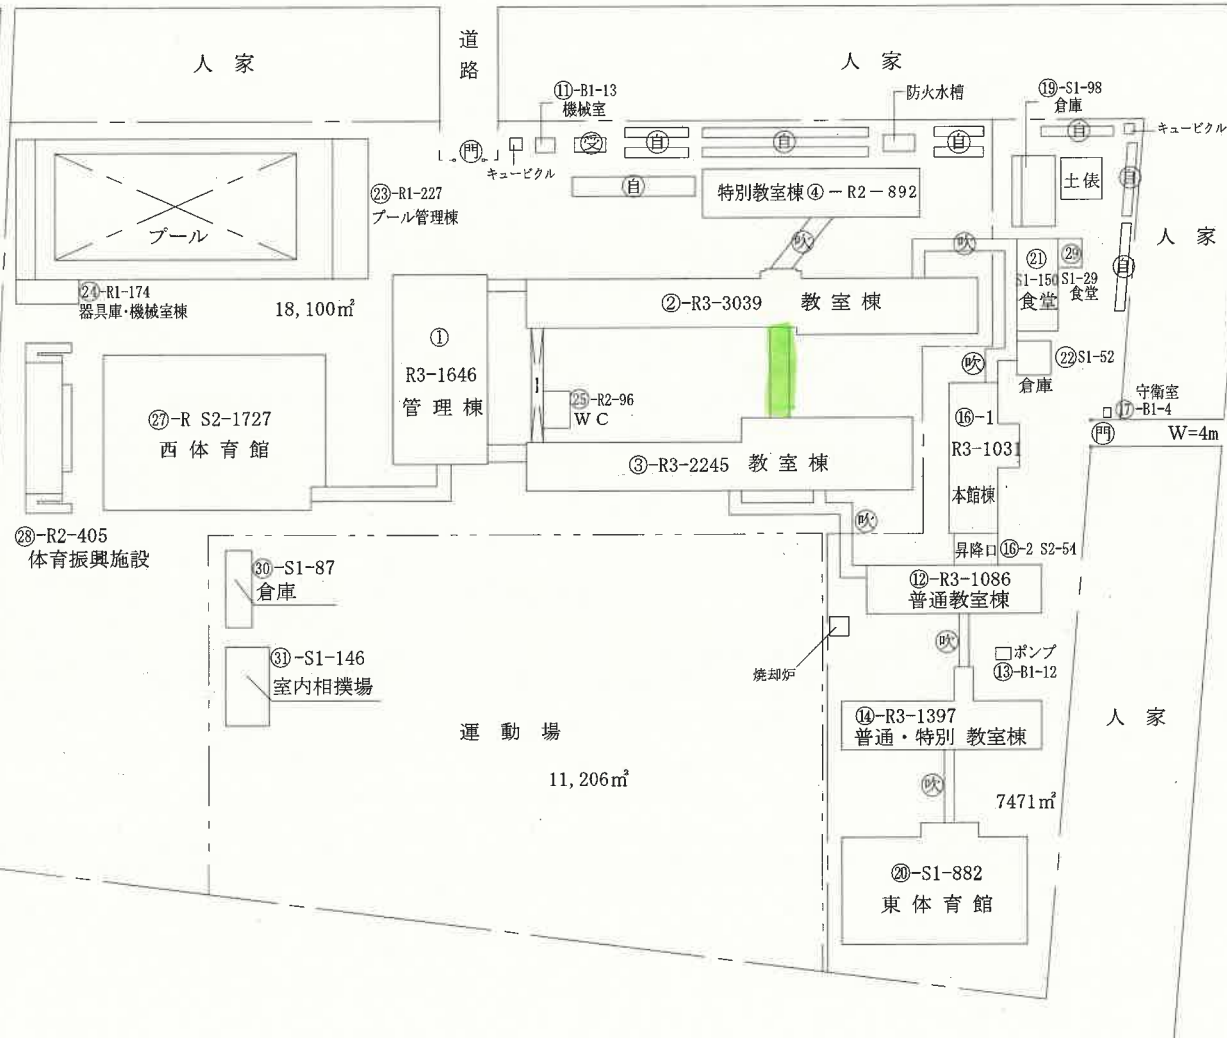国道 1 号線
W = 23 m敷地面積
36,777m²

施設の配置図	縮尺	1/1500	学校名	調査番号	(都道府県)			(市町村)			(学校)			整理番号
					2	1	6	5	1	6	3	7	7	

凡 例

建 物

- ㊦ 未とりこわし建物
- ㊧ 危険建物
- ㊨ 借用建物
- ㊩ 一時使用建物
- ㊪ 屋外教育環境整備事業によるもの

建物以外の工作物

- ㊫ 自転車置場
- ㊬ 吹抜け渡廊下
- ㊭ 正門・通用門
- ㊮ 練習板
- ㊯ 花壇
- ㊰ 掲揚台
- ㊱ ゴミ置場
- ㊲ 焼却炉

農地


運動場用地
16,311 m² 保有

農地


農地

農地

方 位

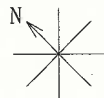

(北に矢印を付す)

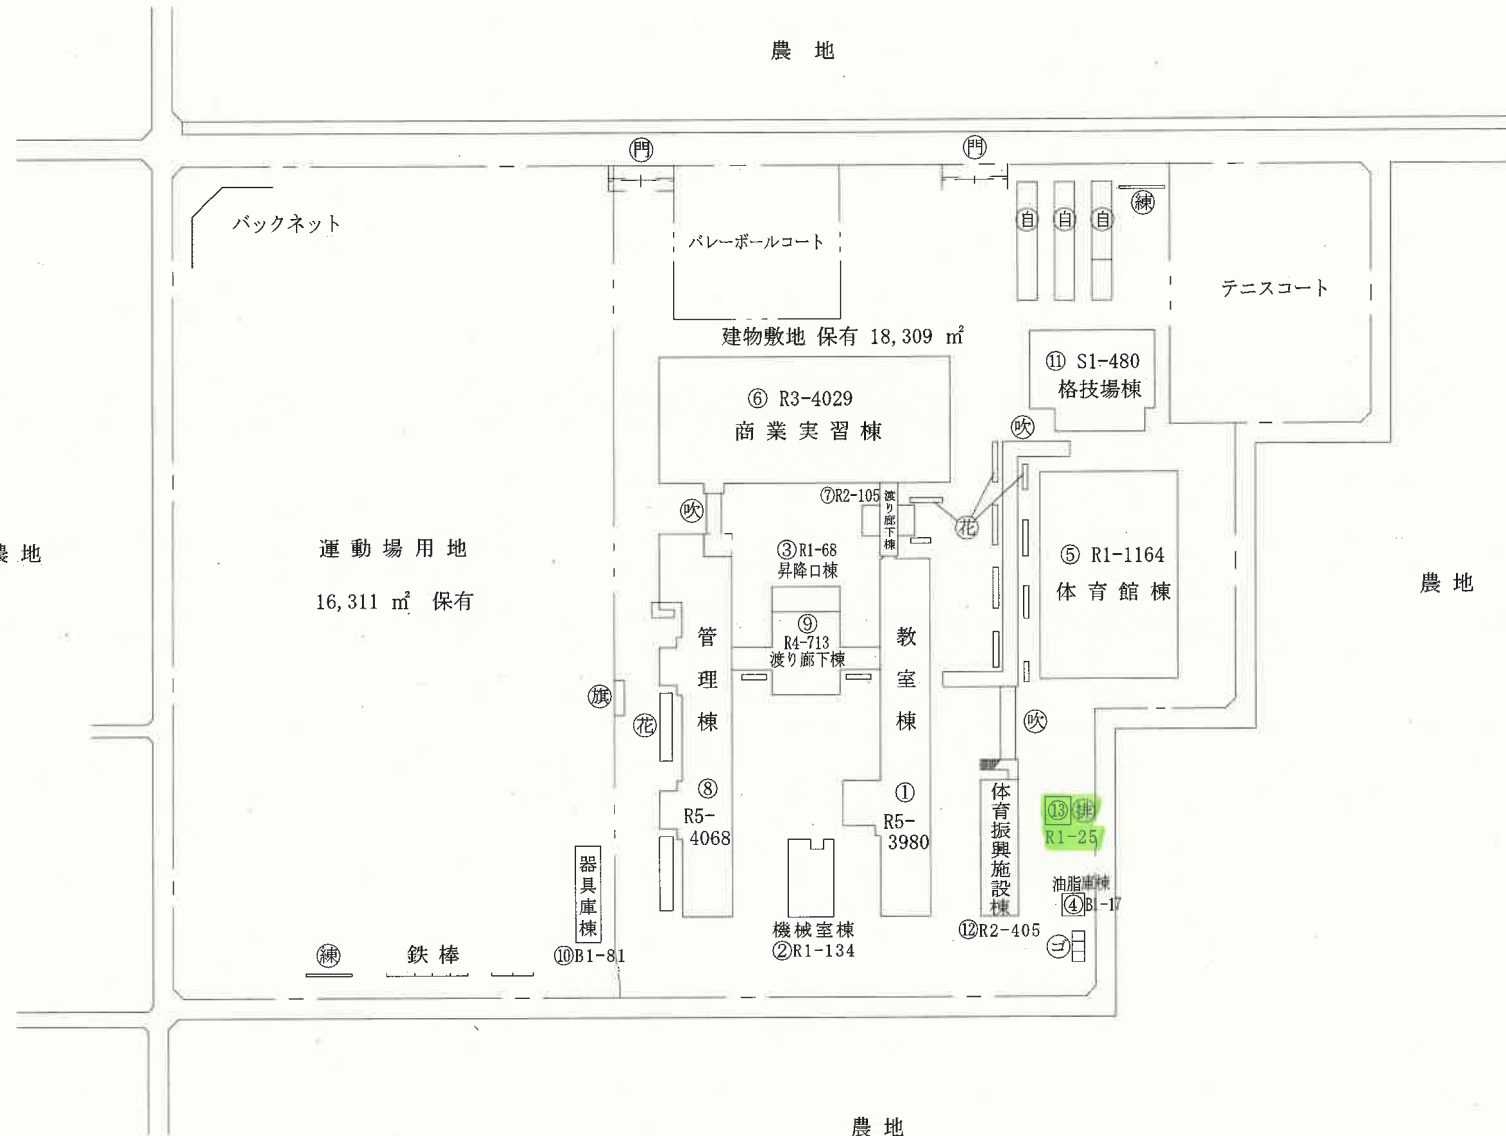

施設の配置図

縮尺

0 10 20 30 40 50 m

学校名

西乙訓高等学校

調査番号

216

(市町村)

(学校)


整理番号

791


凡 例

建 物

- Ⓐ 未とりこわし建物
 ㊦ 危険建物
 ㊧ 借用建物
 一時 一時使用建物
 ㊨ 屋外教育環境整備事業によるもの

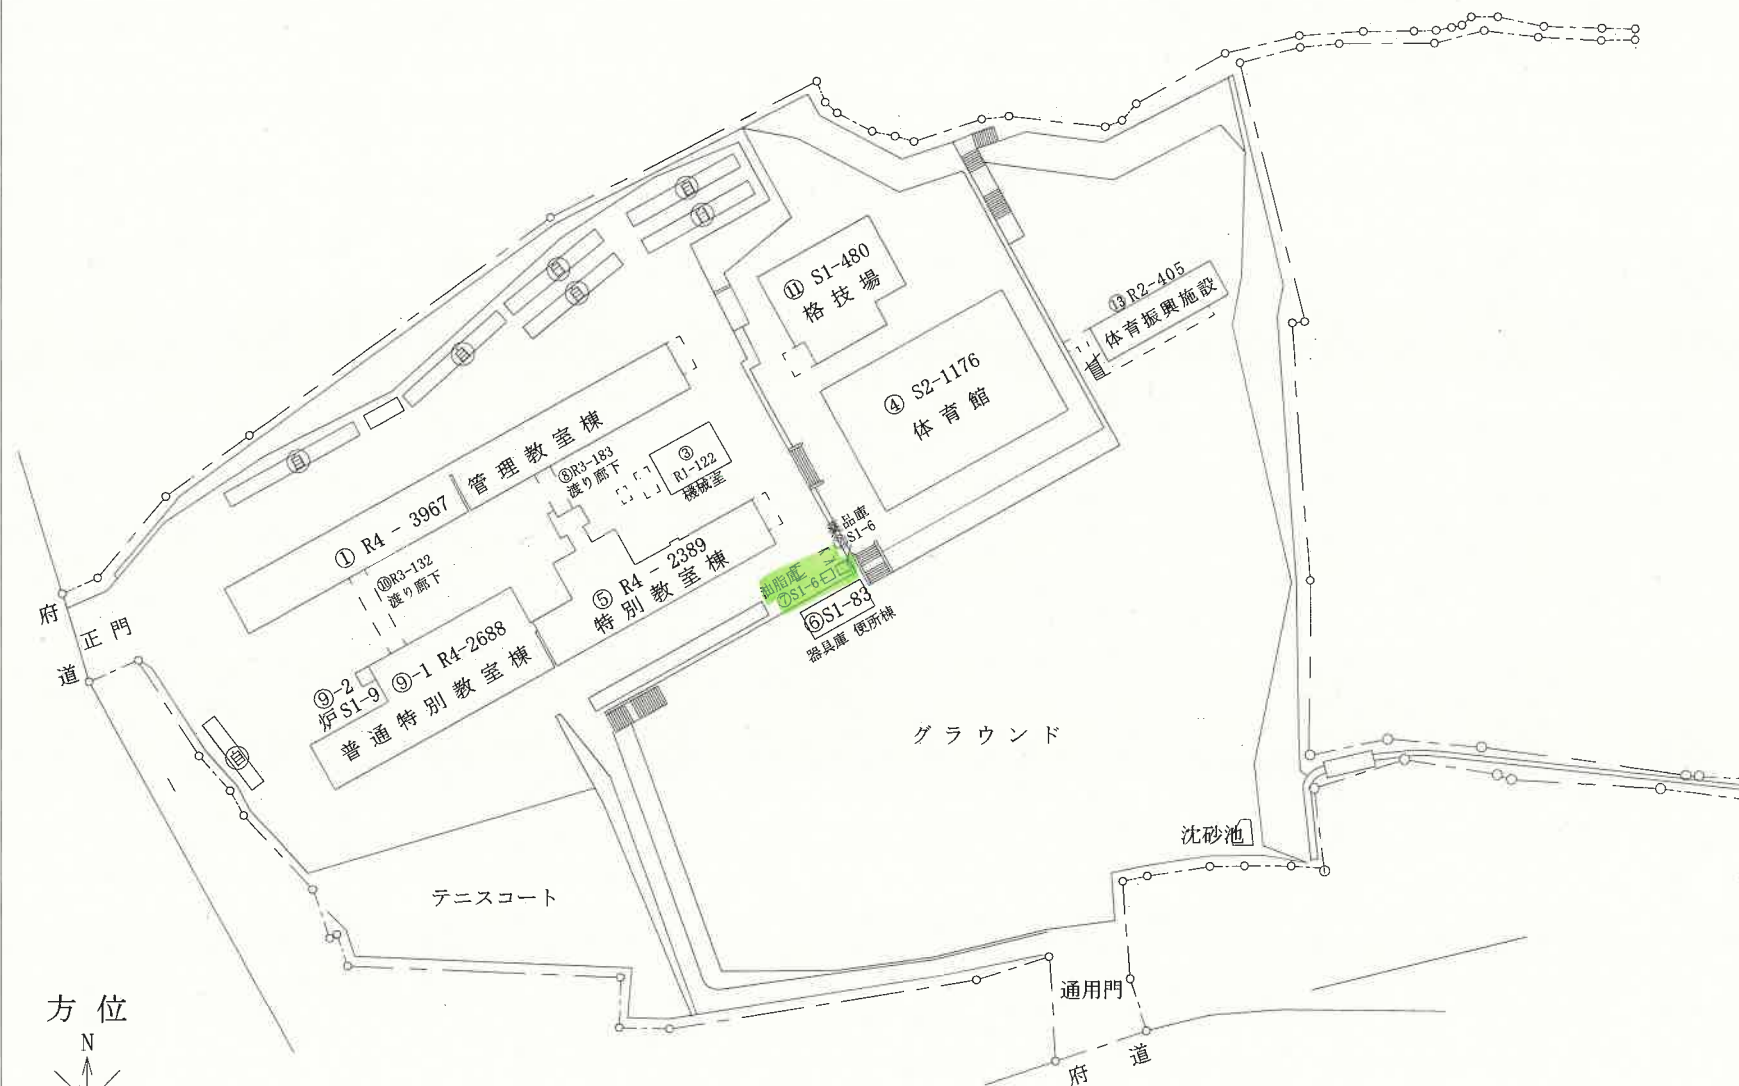

方 位

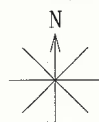

(北に矢印を付す)

施設の配置図	縮尺	0 10 20 30 40 50 m	1/1500	学校名	南陽高等学校	調査番号	(都道府県)	(市町村)	(学校)	整理番号	812
						216			517314		

凡 例

建 物

- Ⓐ 未とりこわし建物
- Ⓑ 危険建物
- Ⓒ 借用建物
- Ⓓ 一時使用建物
- Ⓔ 屋外教育環境整備事業によるもの

建物以外の
工作物

- Ⓔ 自転車置場
- Ⓕ 吹抜け渡廊下
- Ⓖ 正門・通用門



施設の配置図	縮尺	1/1200	0	10	20	30	40	50	学校名	農芸高等学校	調査番号	(都道府県)	(市町村)	(学校)	整理番号
											216	401	517	311	811

凡 例


建 物

- ⊖ 未とりこわし建物
- ⊕ 危険建物
- ⊖ 借用建物
- ⊖ 一時使用建物
- ⊖ 屋外教育環境整備事業によるもの

建物以外の工作物

- ⊖ 自転車置場
- ⊖ プロパン庫
- ⊖ 物干場
- ⊖ ポンプ室
- ⊖ 貯油庫
- ⊖ キュービクル
- ⊖ 吹抜け渡廊下
- ⊖ 渡廊下
- ⊖ 正門・通用門
- ⊖ 倉庫

方位

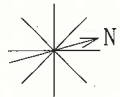

(北に矢印を付す)




施設の配置図	縮尺	1/1500 0 10 20 30 40 50 m	学校名	工業高等学校	調査番号	(都道府県)	(市町村)	(学校)	整理番号	775-2
					216			5161014		

凡 例

建 物

- ※ 未とりこわし建物
- Ⓐ 危険建物
- Ⓑ 借用建物
- Ⓒ 一時使用建物
- Ⓓ 屋外教育環境整備事業によるもの

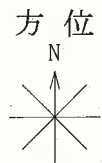

(北に矢印を付す)

施設の配置図	縮尺	1/1200	0	10	20	30	40	50	学校名	海洋高等学校	調査番号	(都道府県)	(市町村)	(学校)	整理番号
											216			516119	783


凡 例

建 物


- ④ 未とりこわし建物
- ⑤ 危険建物
- ⑥ 借用建物
- ⑦ 一時使用建物
- ⑧ 屋外教育環境整備事業によるもの

建物以外の
工作物

- ⑨ 自転車置場
- ⑩ 倉庫
- ⑪ 吹抜け渡廊下
- ⑫ 便所

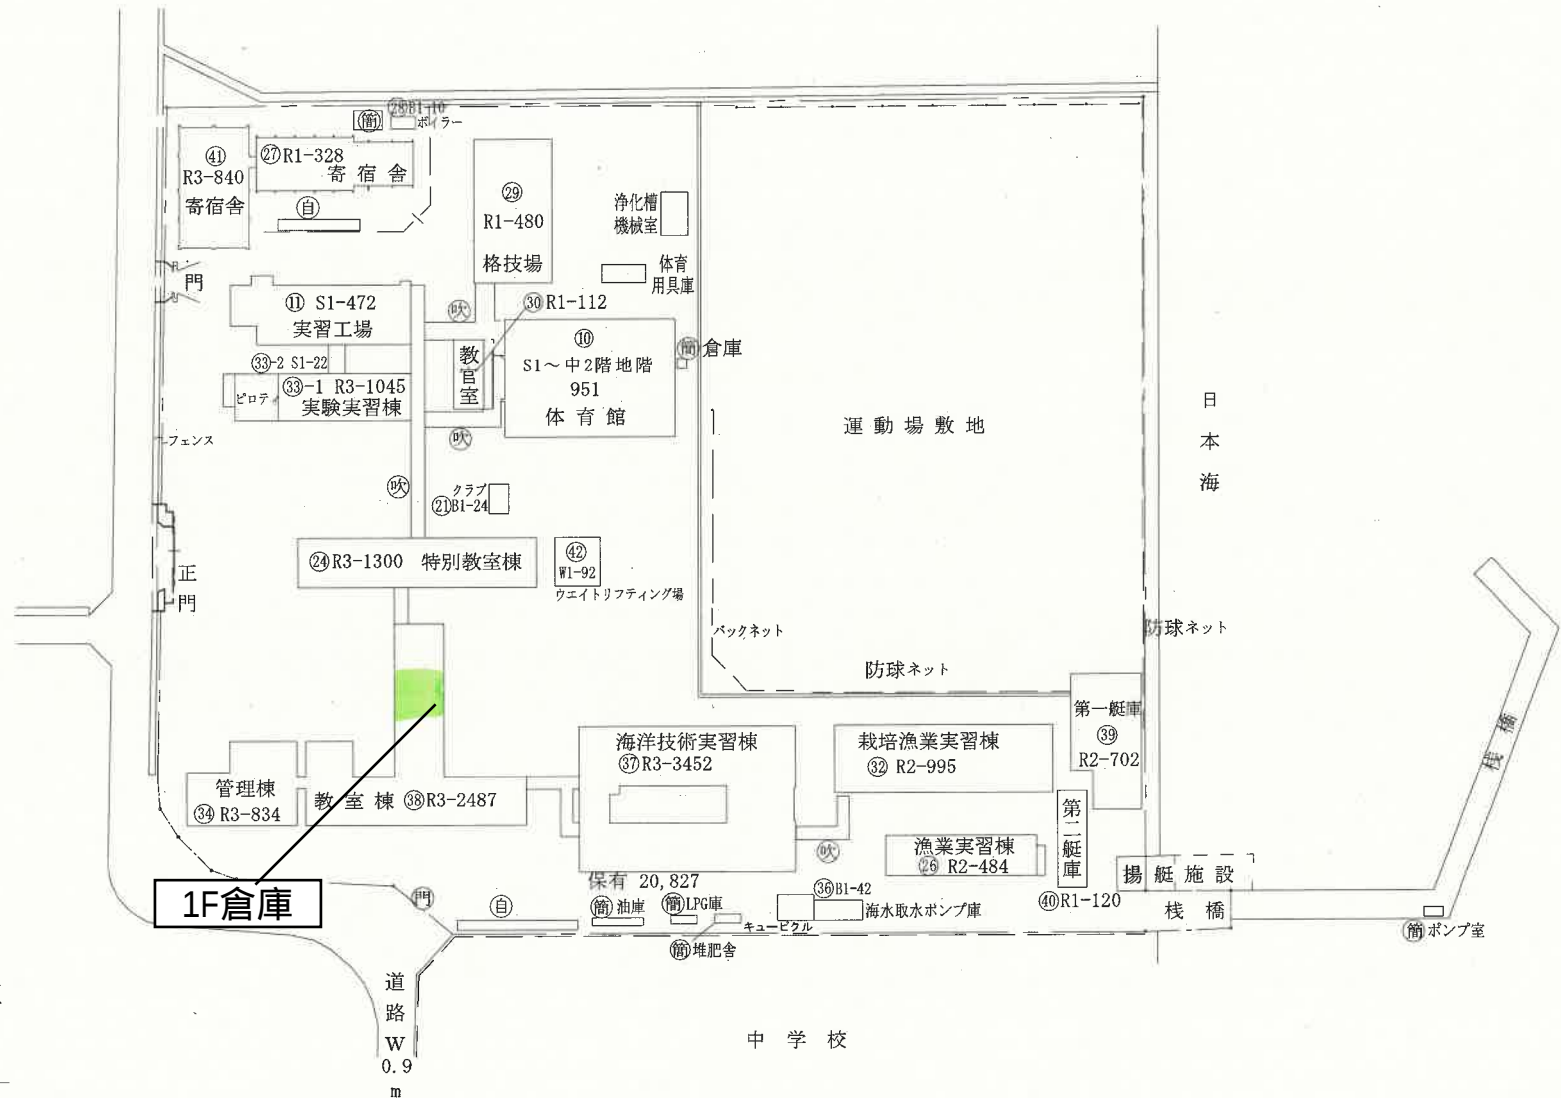


方位

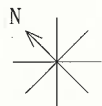

(北に矢印を付す)

施設の配置図	縮尺	1/1500	0	10	20	30	40	50	m	学校名	宮津天橋高等学校 宮津学舎	調査番号	26	都道府県	(市町村)	(学校)	5746	整理番号	814-1
--------	----	--------	---	----	----	----	----	----	---	-----	------------------	------	----	------	-------	------	------	------	-------

凡 例
建 物
㊦ 未とりこわし建物
㊧ 危険建物
㊨ 借用建物
㊩ 一時使用建物
㊪ 屋外教育環境整備事業によるもの
建物以外の 工作物
㊫ 自転車置場
㊬ 吹抜け渡廊下

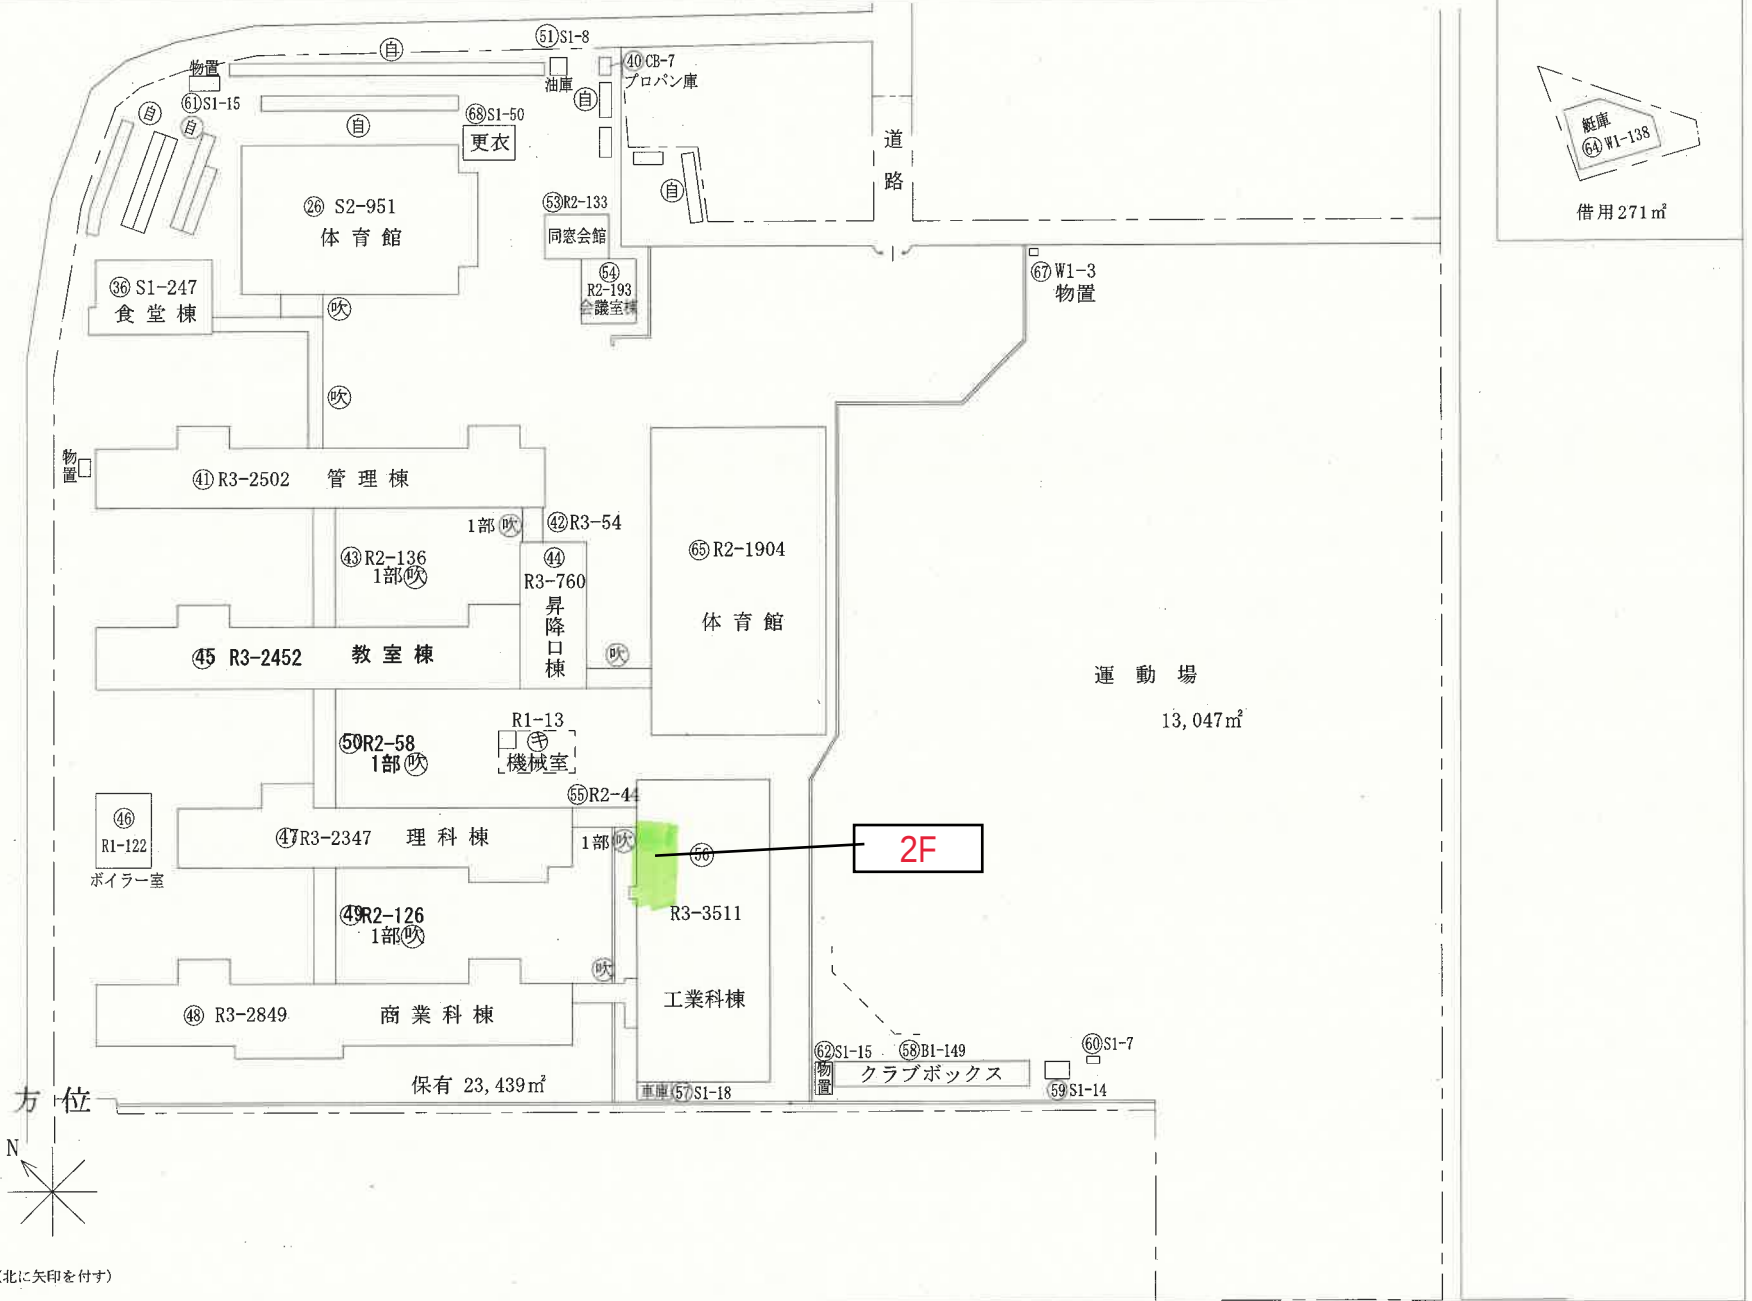

施設の配置図	縮尺	1/1200	学校名	調査番号	(都道府県)	(市町村)	(学校)	整理番号
	0 10 20 30 40 50 m		聾 学 校	216			918111	824-1


凡 例

建 物

- (未) 未とりこわし建物
 (危) 危険建物
 (借) 借用建物
 (一時) 一時使用建物
 (屋外) 屋外教育環境整備事業によるもの

建物以外の
工作物

- (自) 自転車置場
 (吹) 吹抜け渡廊下
 (焼) 焼却炉
 (薬) 薬品庫

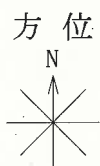

(北に矢印を付す)

施設の配置図	縮尺	1/1500 0 10 20 30 40 50 m	学校名	城陽支援学校	調査番号	(都道府県) 26	(市町村) 11	(学校) 919216	整理番号	834
--------	----	------------------------------	-----	--------	------	-----------	----------	-------------	------	-----

凡 例

建 物


- ⊕ 未とりこわし建物
- ⊖ 危険建物
- ⊖ 借用建物
- ⊖ 一時使用建物
- ⊖ 屋外教育環境整備事業によるもの

建物以外の
工作物

- ⊖ 自転車置場
- ⊖ 校 門



方 位

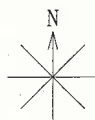

(北に矢印を付す)